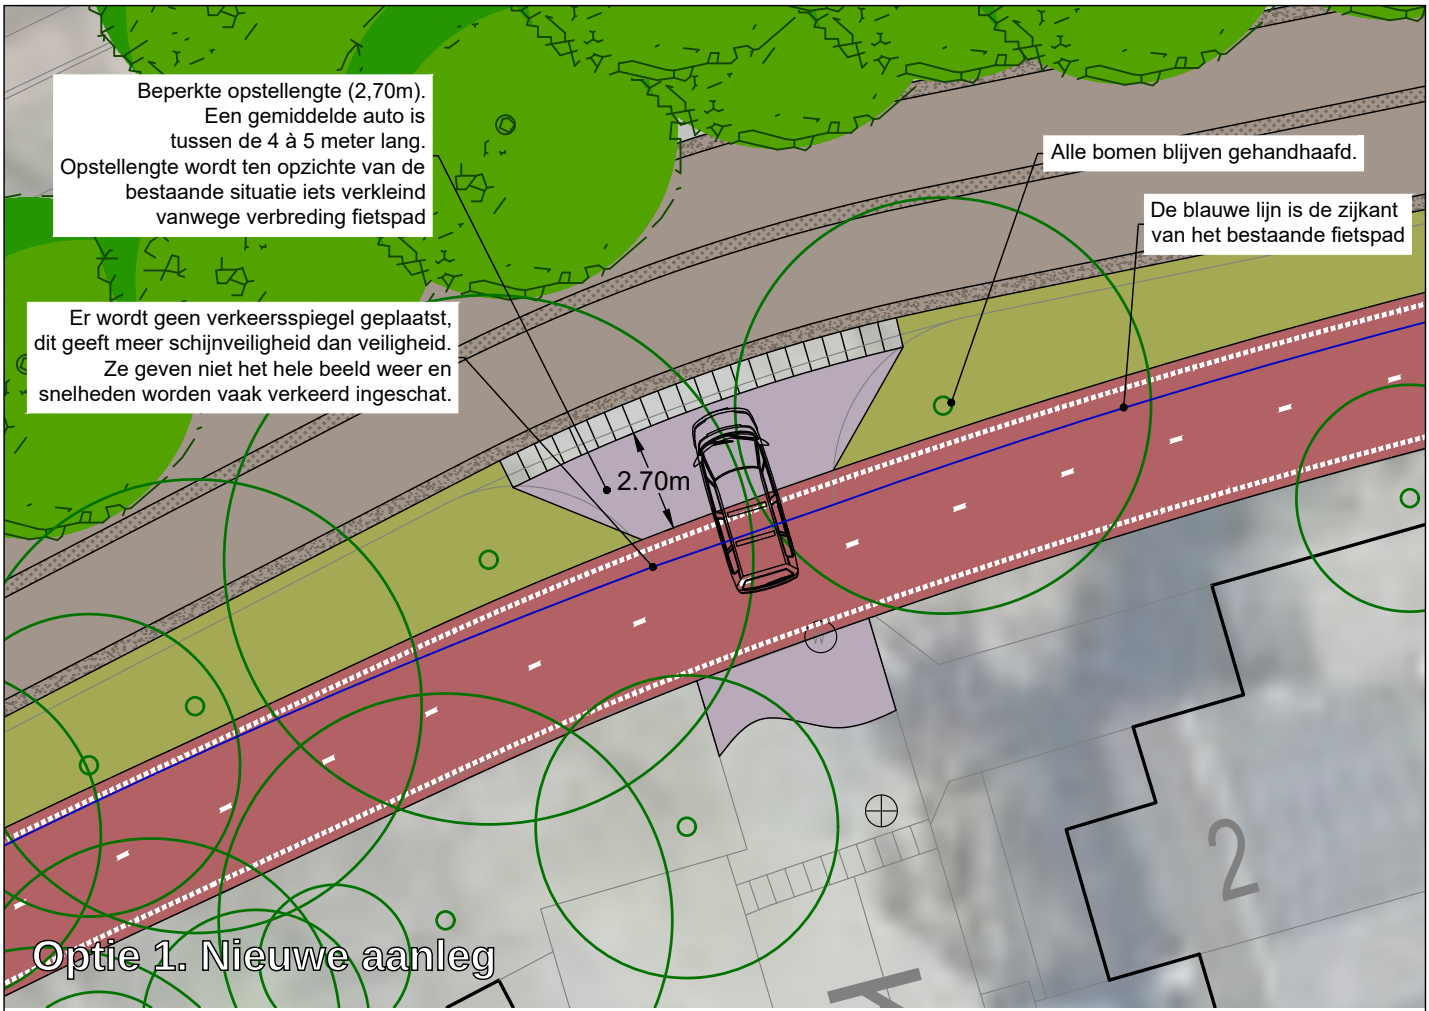

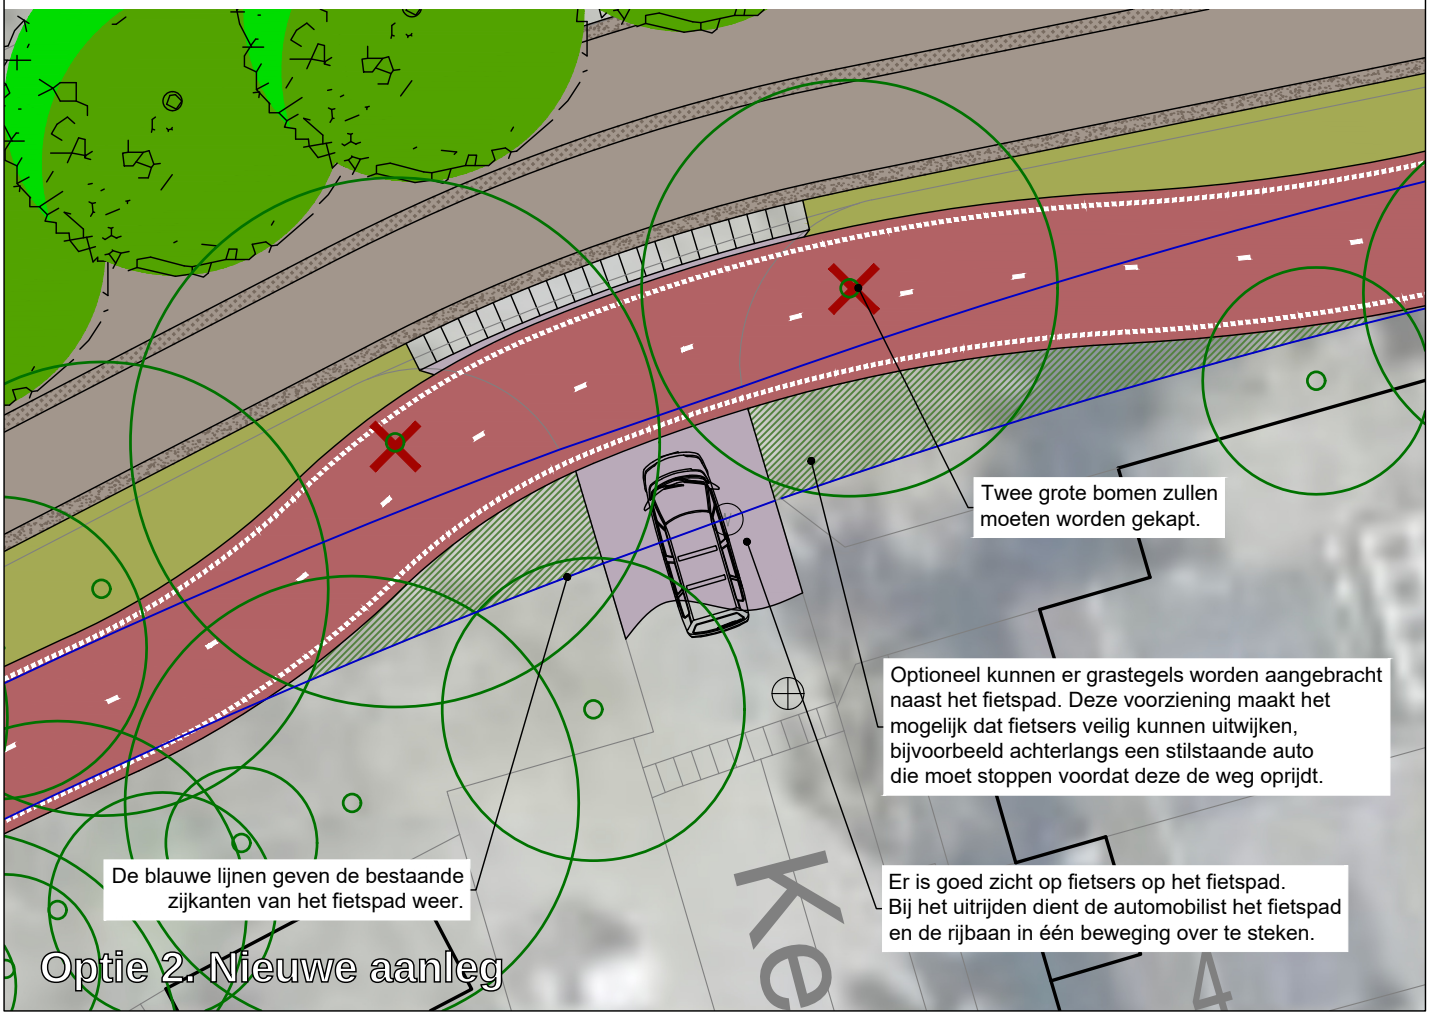

Twee opties, uitrijden Kempenhoeven | A4 | 1:200